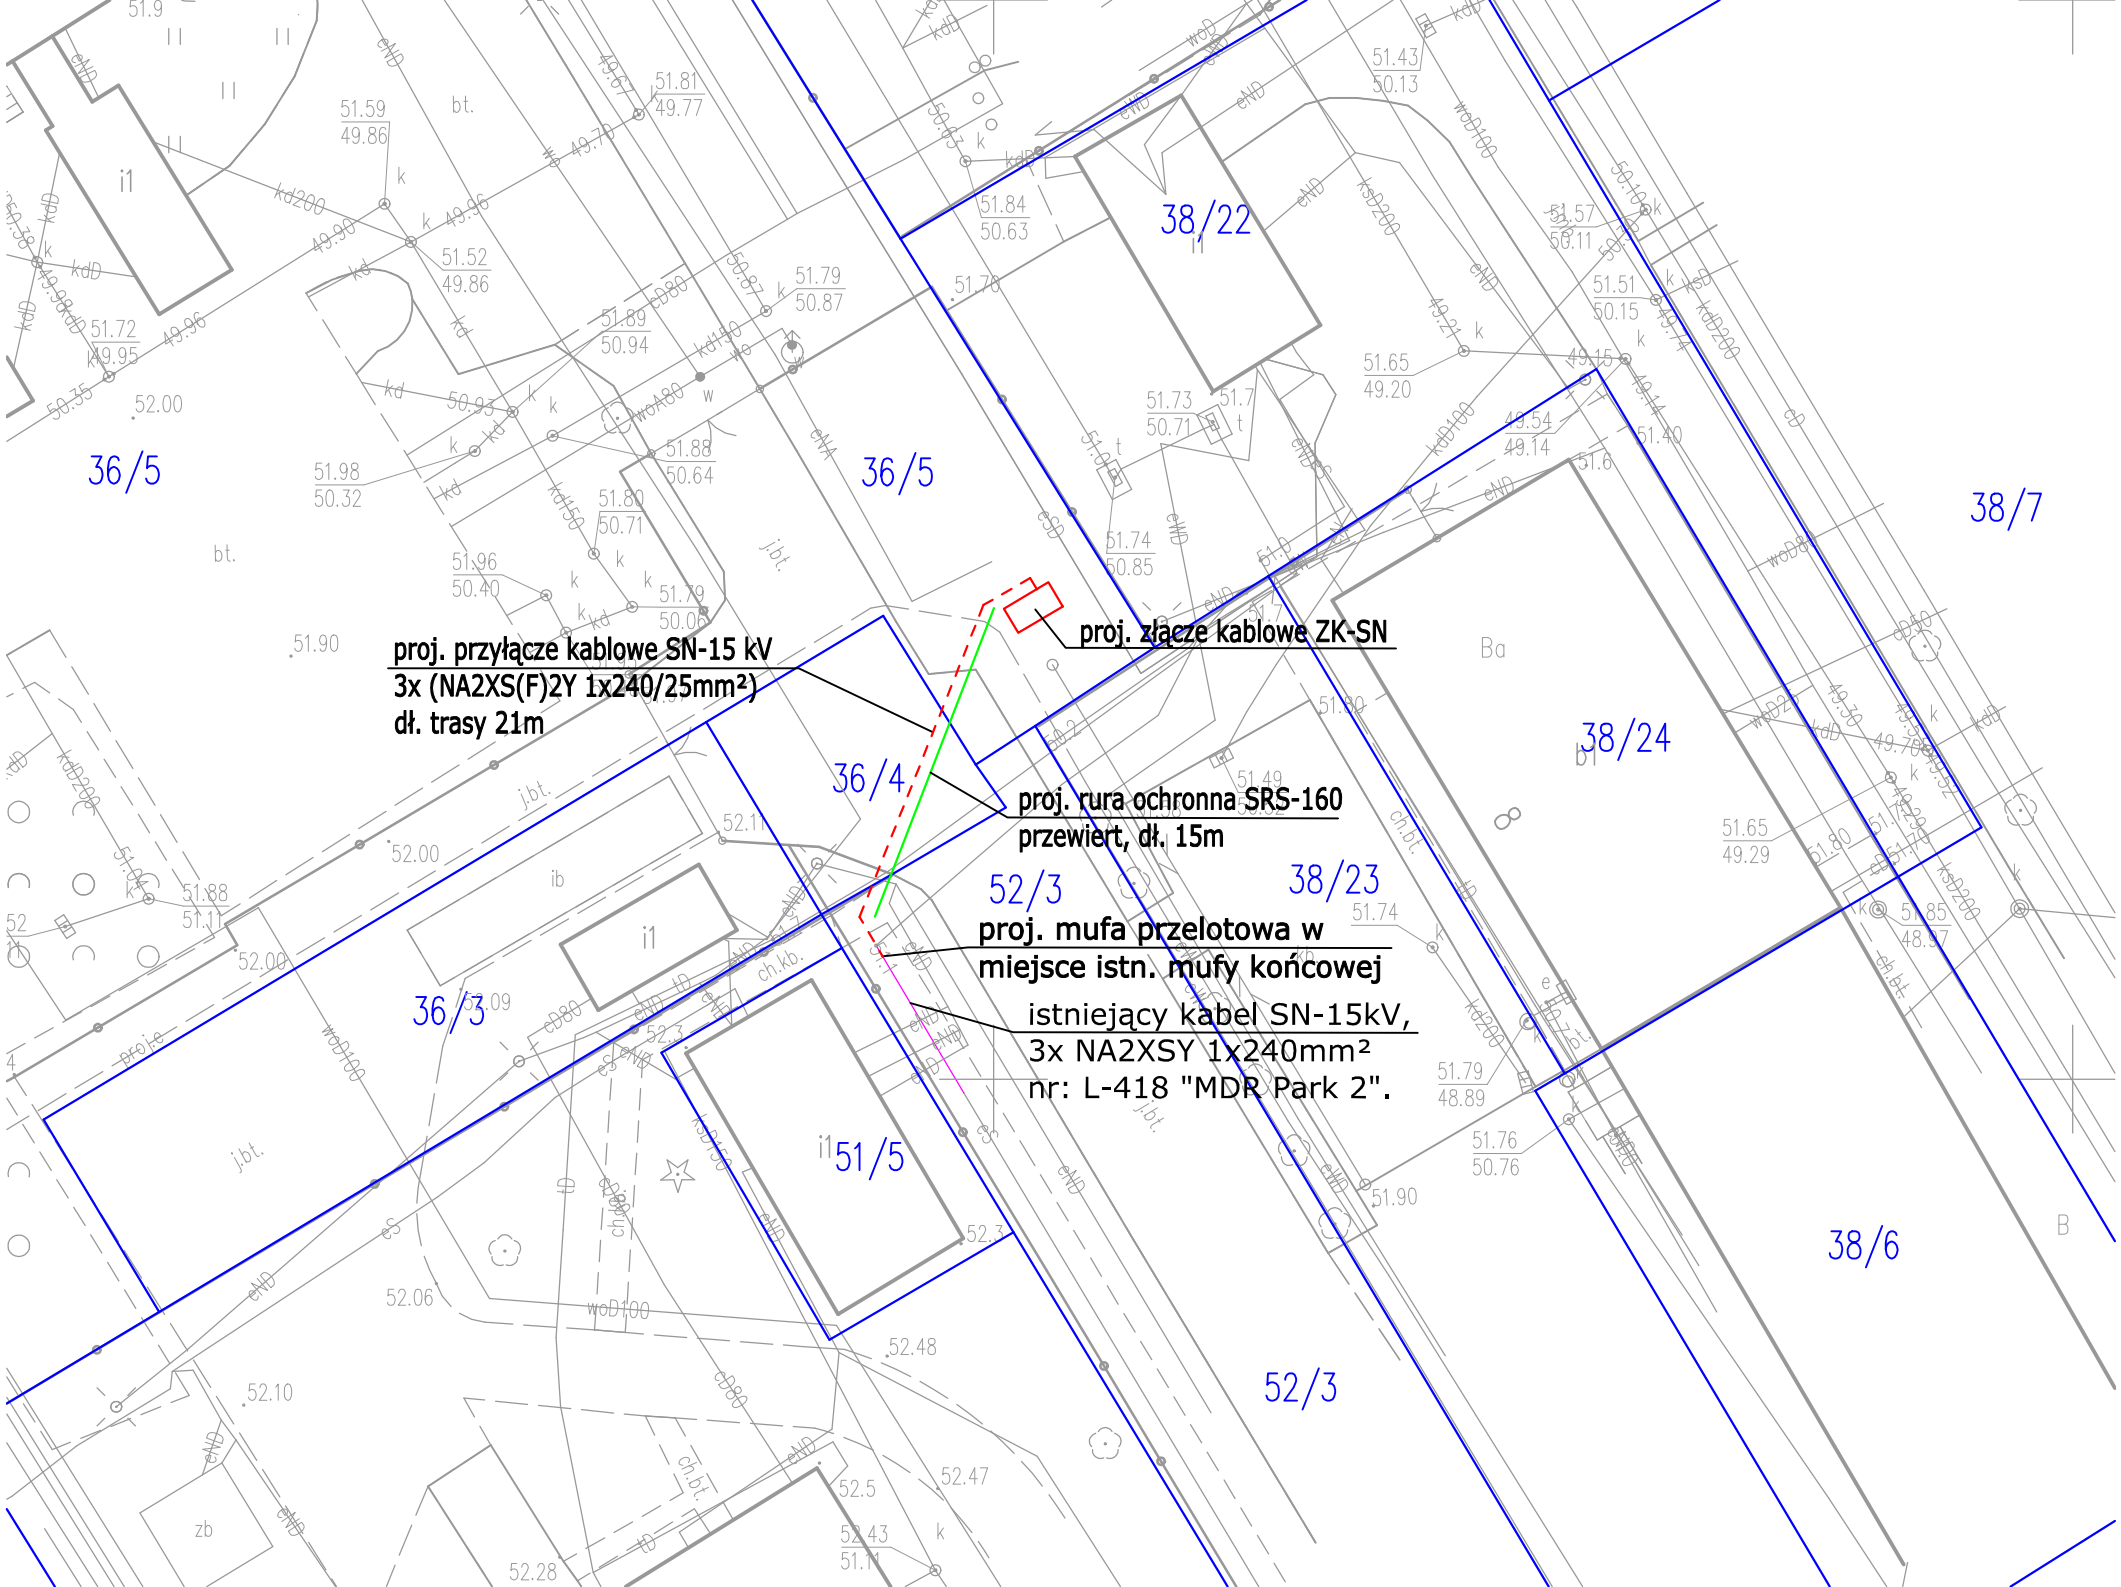

proj. przyłącze kablowe SN-15 kV
3x (NA2XS(F)2Y 1x240/25mm²)
dł. trasy 21m
proj. złącze kablowe ZK-SN
proj. rura ochronna SRS-160
przewiert, dł. 15m
proj. mufa przelotowa w
miejsce istn. mufy końcowej
istniejący kabel SN-15kV,
3x NA2XSY 1x240mm²
nr: L-418 "MDR Park 2".
36/5
36/5
36/4
36/3
38/22
38/7
38/24
38/23
52/3
51/5
38/6
52/3